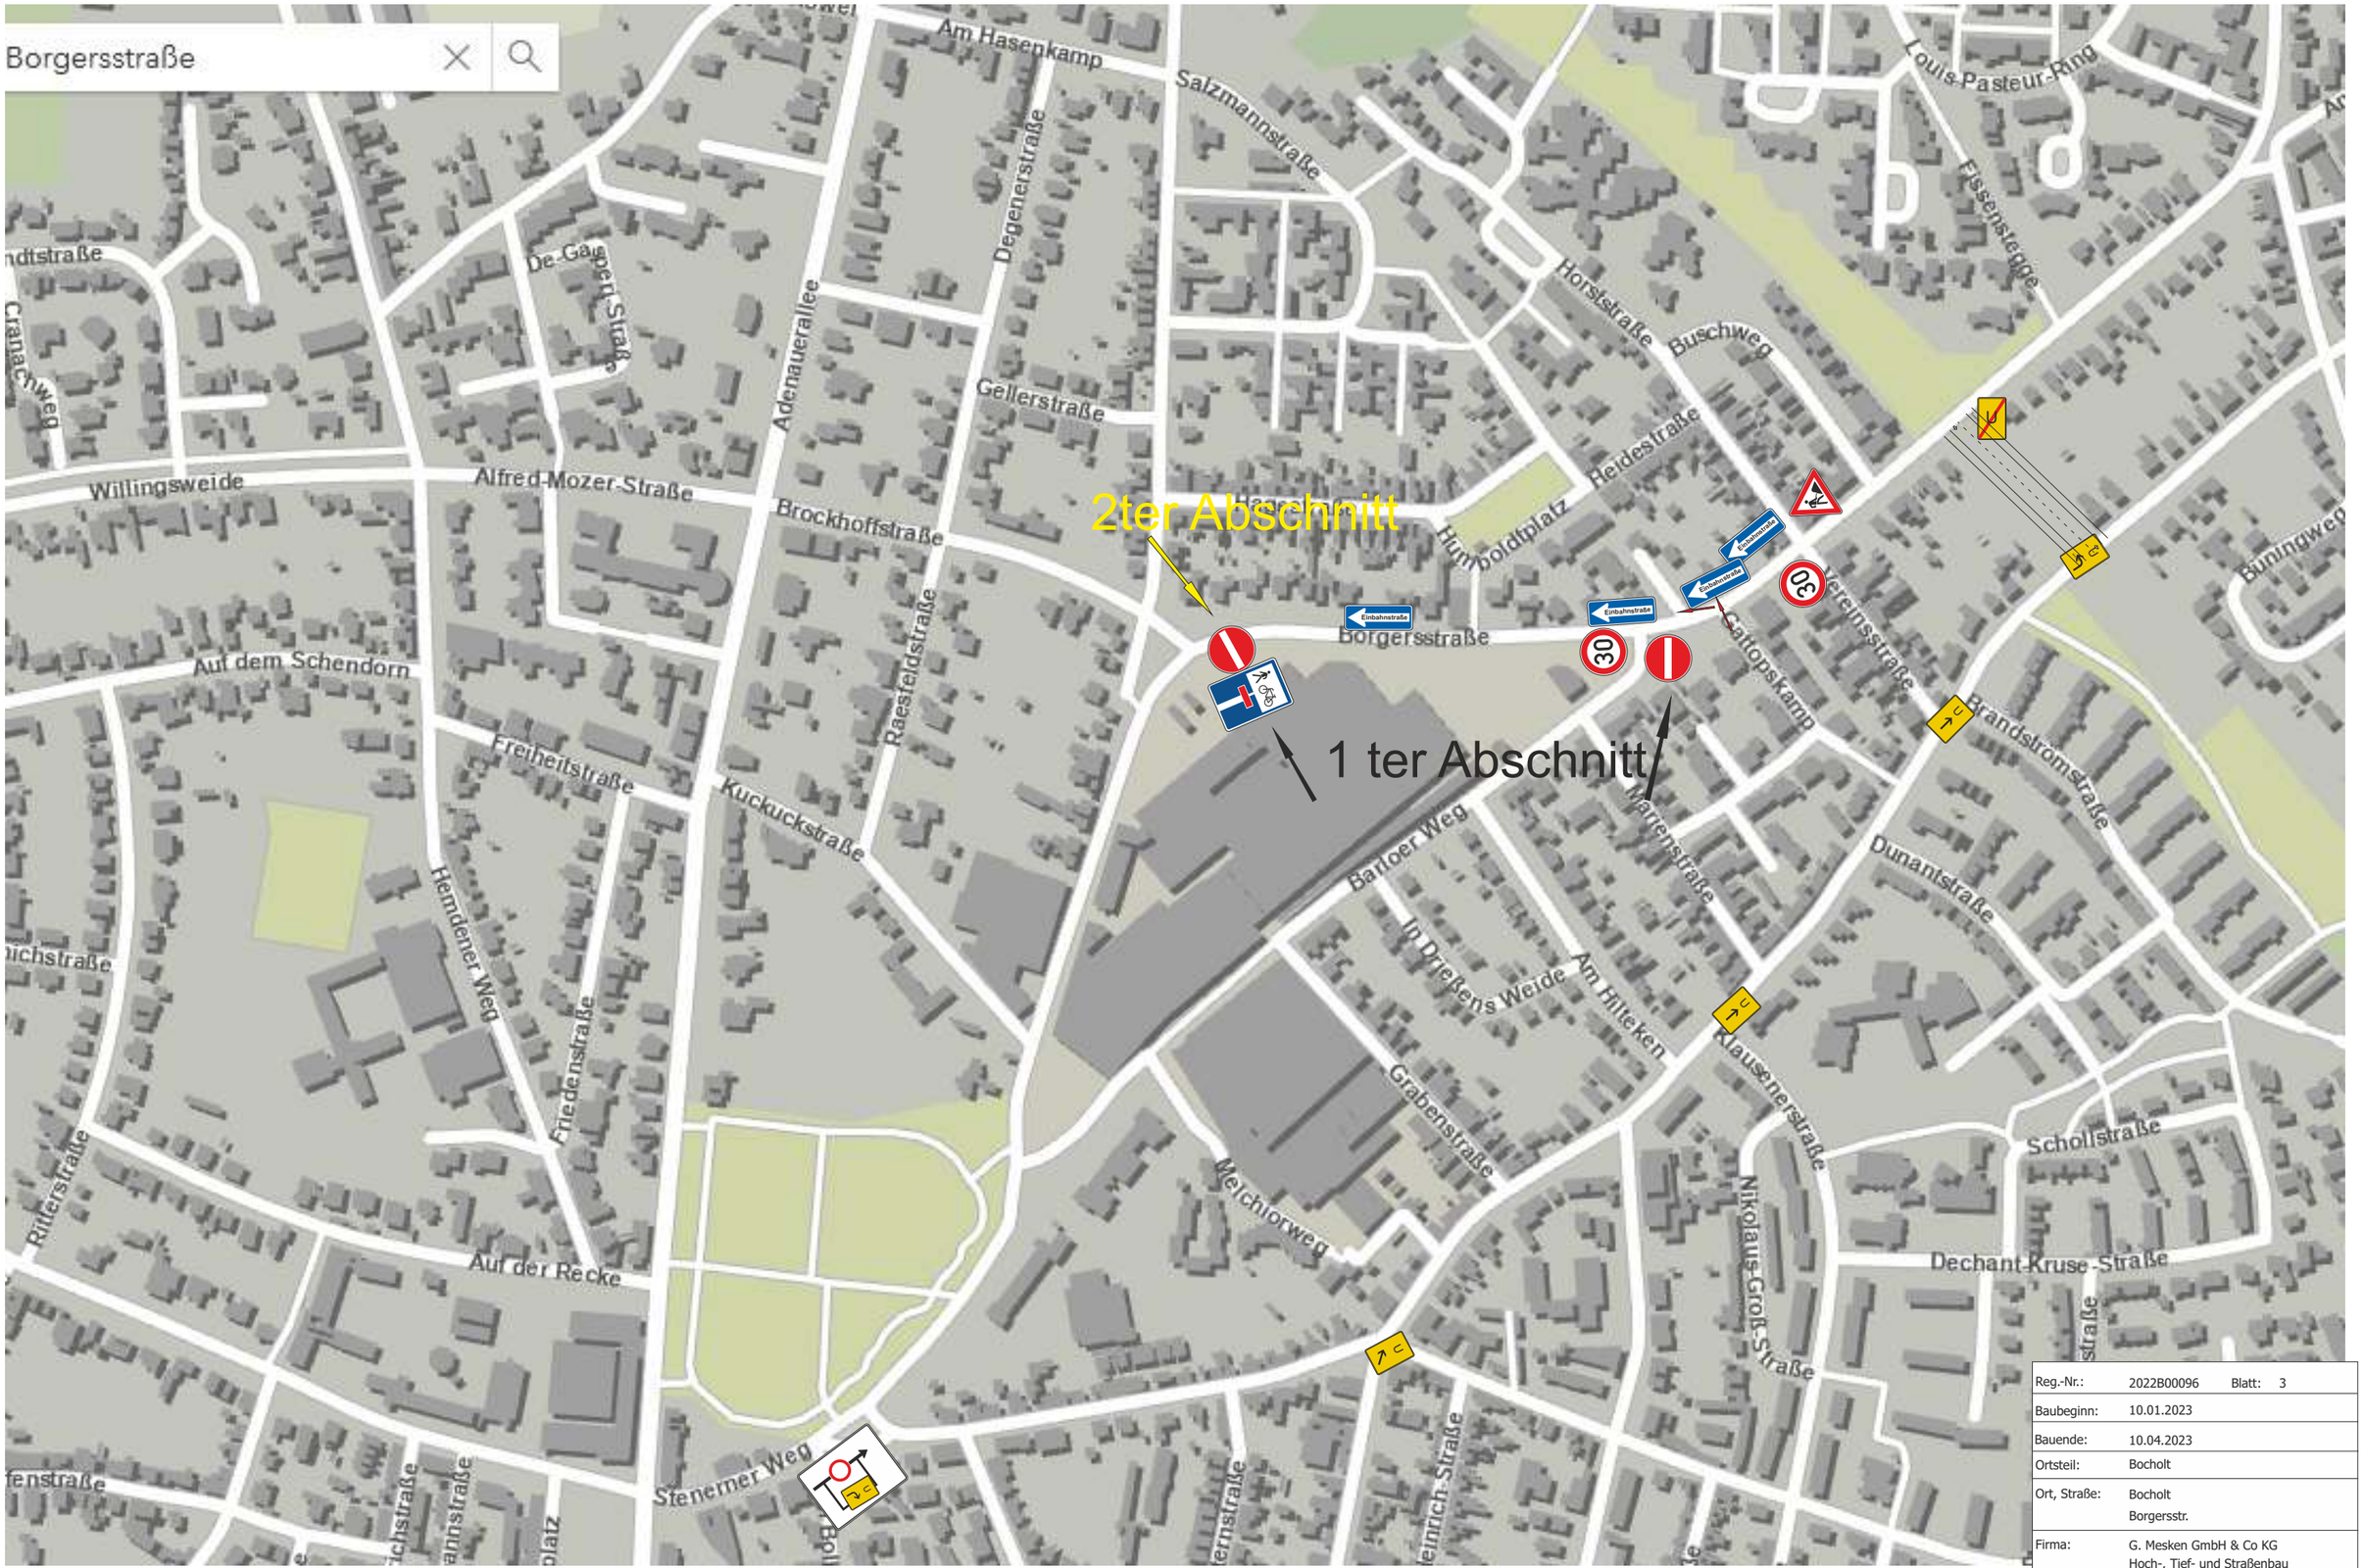

Reg.-Nr.:	2022B00096	Blatt:	3
Baubeginn:	10.01.2023		
Bauende:	10.04.2023		
Ortsteil:	Bocholt		
Ort, Straße:	Bocholt Borgersstr.		
Firma:	G. Mesken GmbH & Co KG Hoch-, Tief- und Straßenbau		

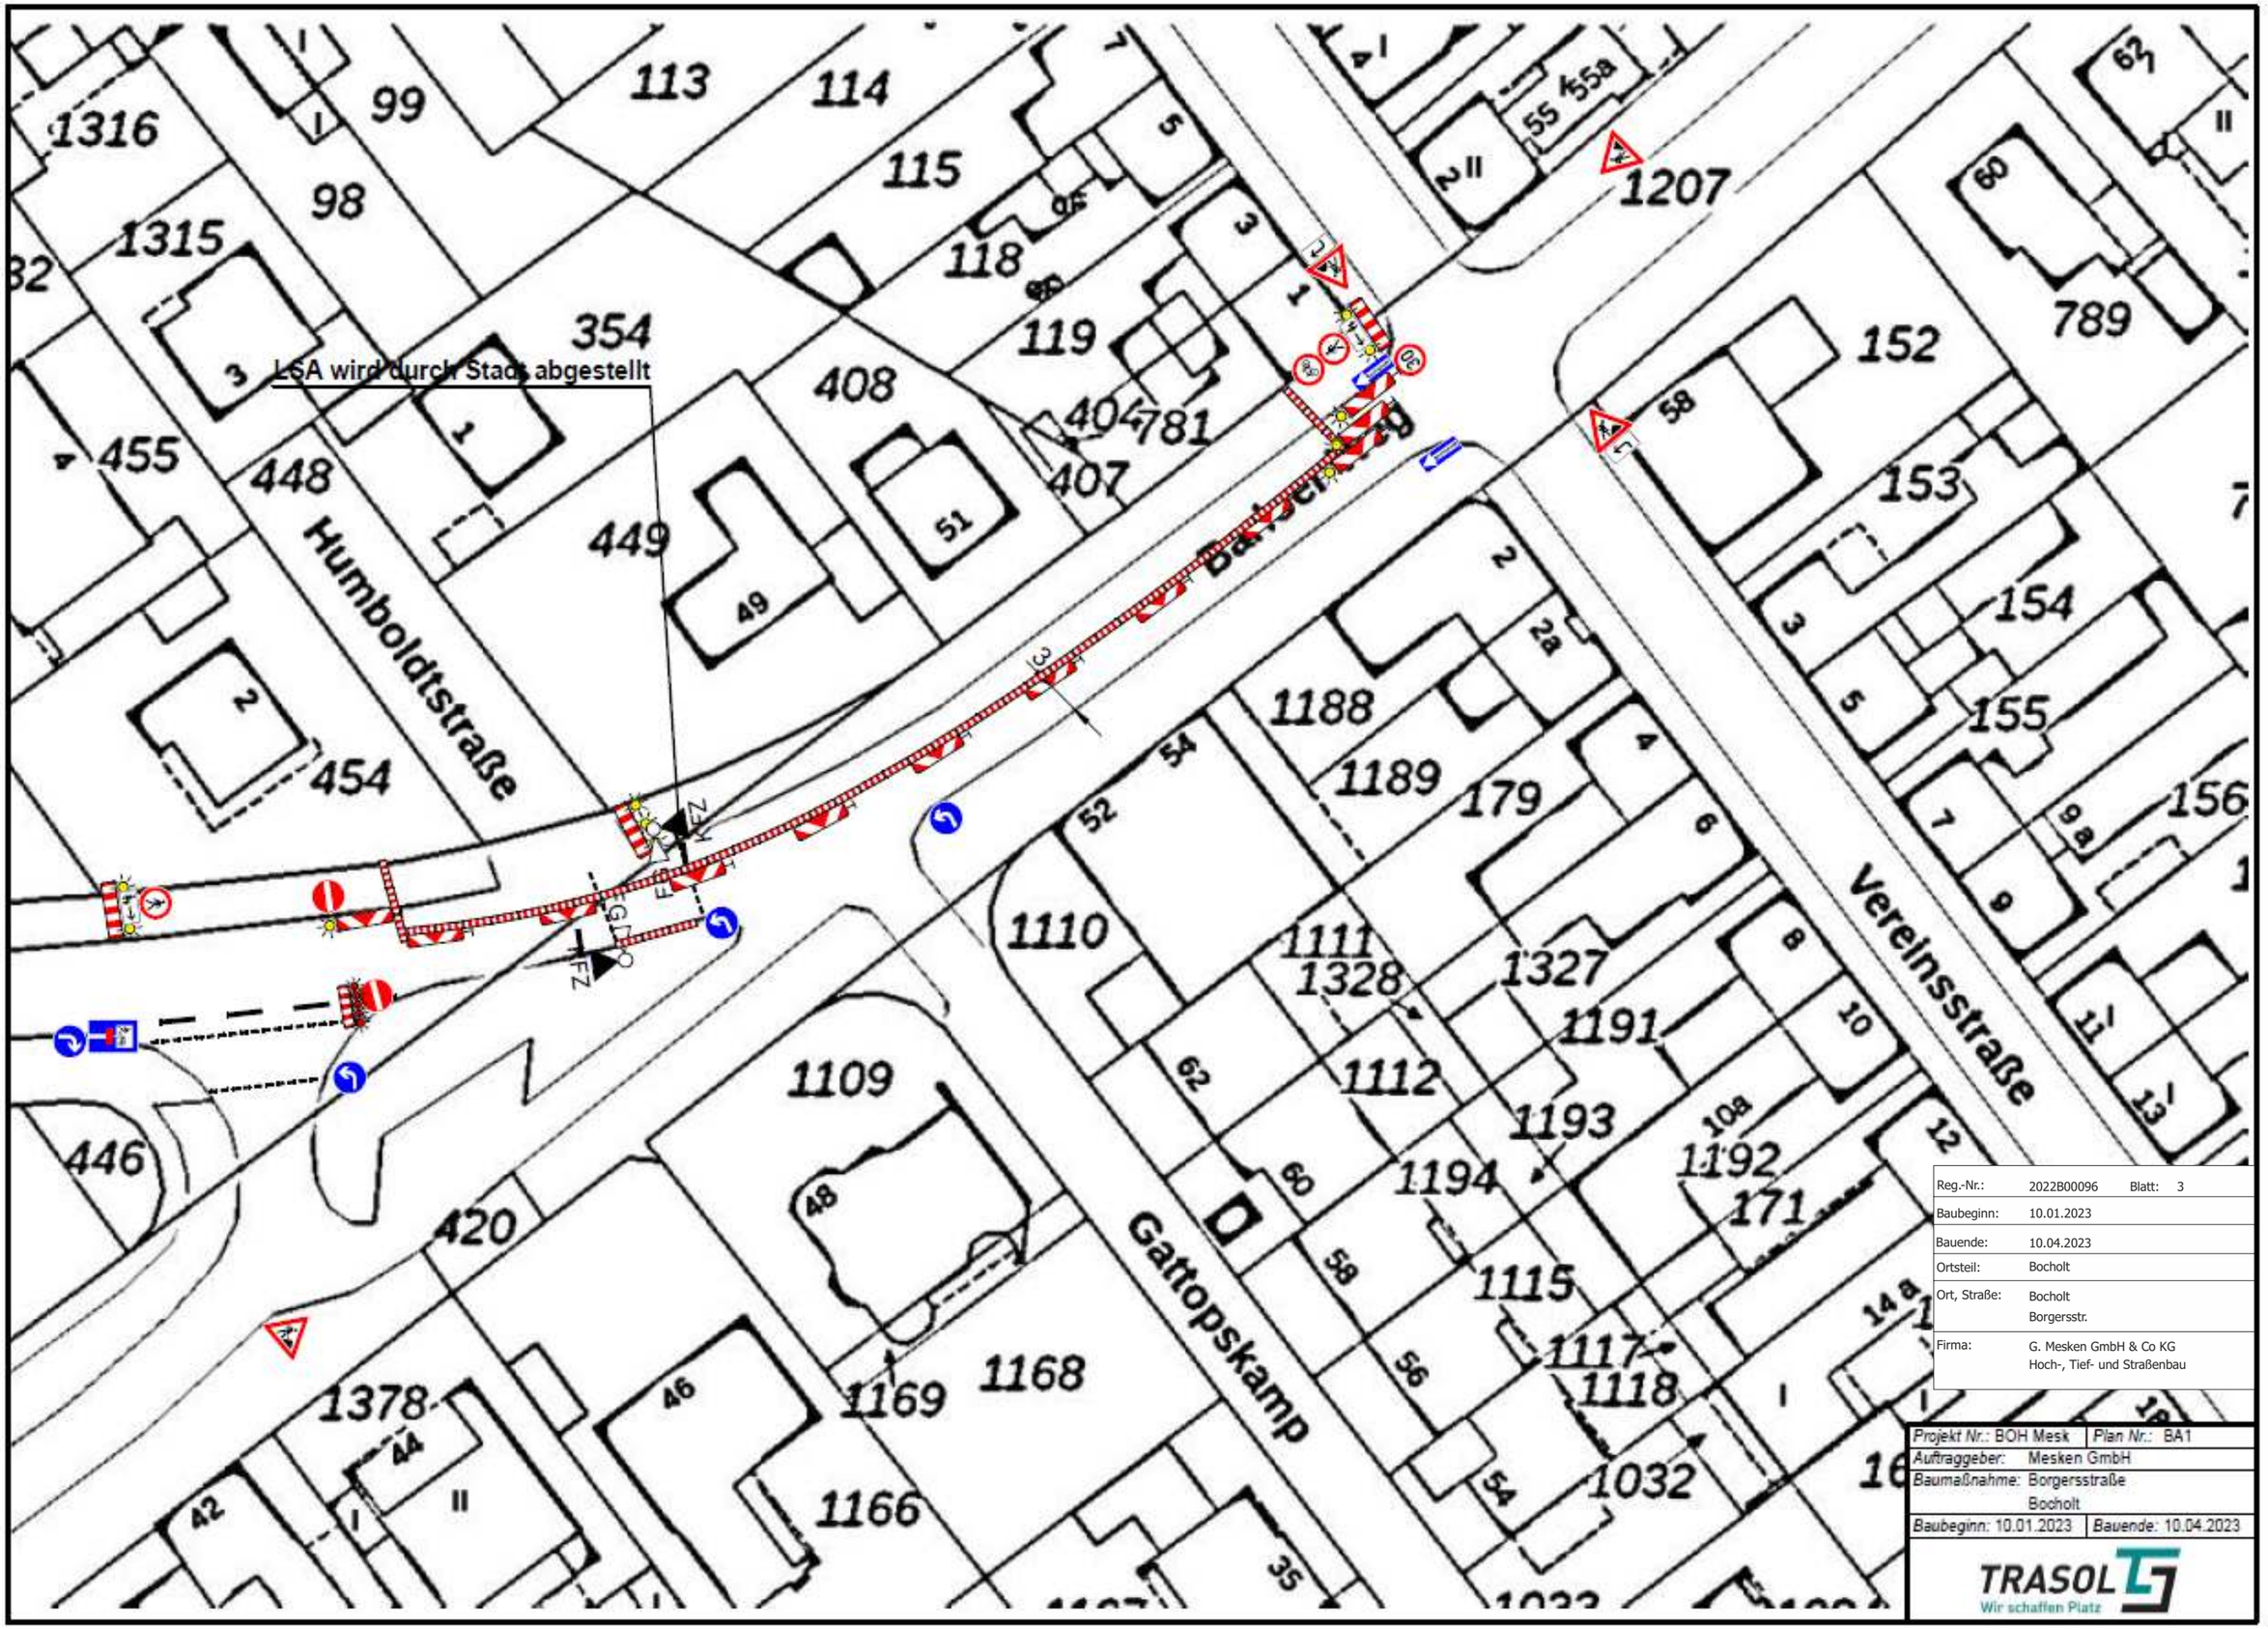

Reg.-Nr.:	2022B00096	Blatt:	3
Baubeginn:	10.01.2023		
Bauende:	10.04.2023		
Ortsteil:	Bocholt		
Ort, Straße:	Bocholt Borgersstr.		
Firma:	G. Mesken GmbH & Co KG Hoch-, Tief- und Straßenbau		

Projekt Nr.: BOH Mesk	Plan Nr.: BA1
Auftraggeber: Mesken GmbH	
Baumaßnahme: Borgersstraße Bocholt	
Baubeginn: 10.01.2023	Bauende: 10.04.2023

TRASOL
Wir schaffen Platz